



LEGENDA .

- 01 JACKEL 20/20, NÁTĚR BARVA RAL 9007
- 02 ARETACE ŠROUBOVÁ S KYVNOU PATKOU
- 03 ČELNÍ DESKA - BOROVICOVÉ (DOUGLASKA) MASIVNÍ PRKNA, POVRCH OLEJ

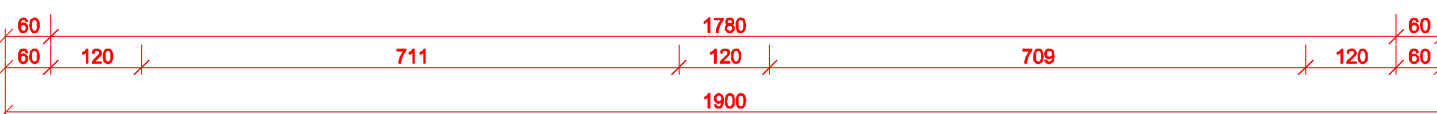

PŘI VÝROBNĚ NUTNO VYCHÁZET Z JIŽ VYROBENÉHO PROTOTYPU !

 Domažlická 12, Brno tel. 541 242 908 http://www.raw.cz	ODPOVĚDNÝ PROJEKTANT: DOC.ING. ARCH. T. RUSÍN, DOC.ING. ARCH. I. WAHLA	DATUM	11/2015
	OBJEDNATEL: STATUTÁRNÍ MĚSTO BRNO, MČ BRNO STŘED	MĚŘÍTKO	1 : 10
AKCE: ZELNÝ TRH - BRNO - STÁNEK	MINIMUM 2015	Č.V.	RDS